



Plans de coupe

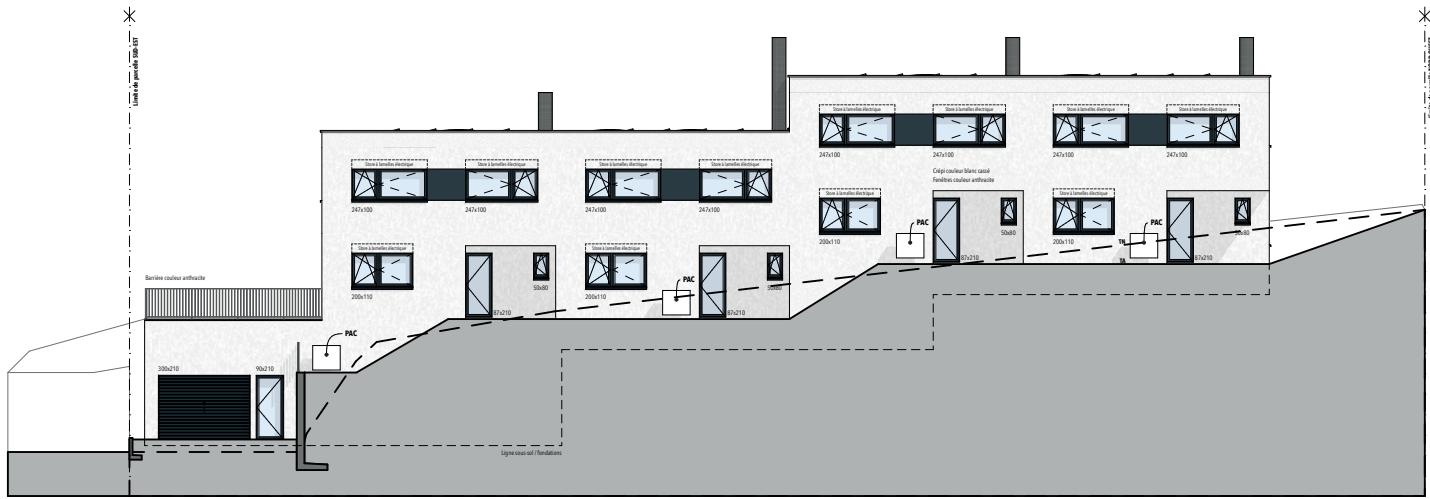

FACADE EST



FACADE OUEST

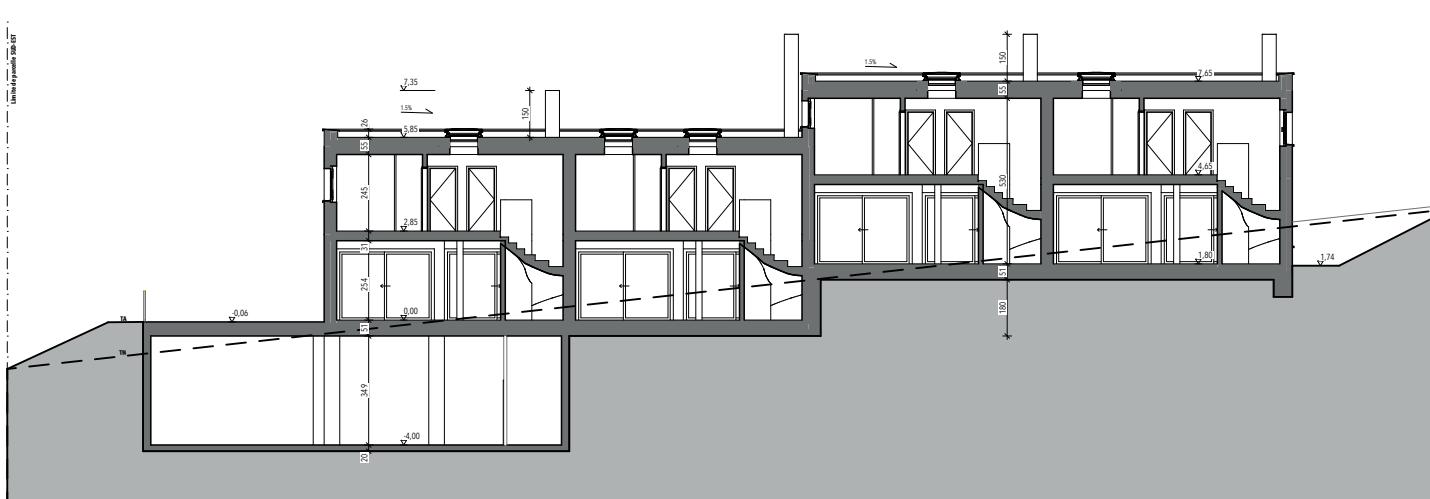

COUPE 1-1